

# L'apARTé

## Fiche technique 2024



Dernière m.à.j - Janvier 2024





### Capacité

512 assis (394 places en gradins et 118 en chaises)  
495 places dont 11 PMR  
780 debout

### Adresse


Complexe Culturel et Sportif de la Garde  
569 route de la Chomotte  
07100 Roiffieux

### Coordonnées GPS

45.222977 , 4.649511

### Accès plateau via quai de déchargement

H = 80cm ou escalier (pas de rampe)

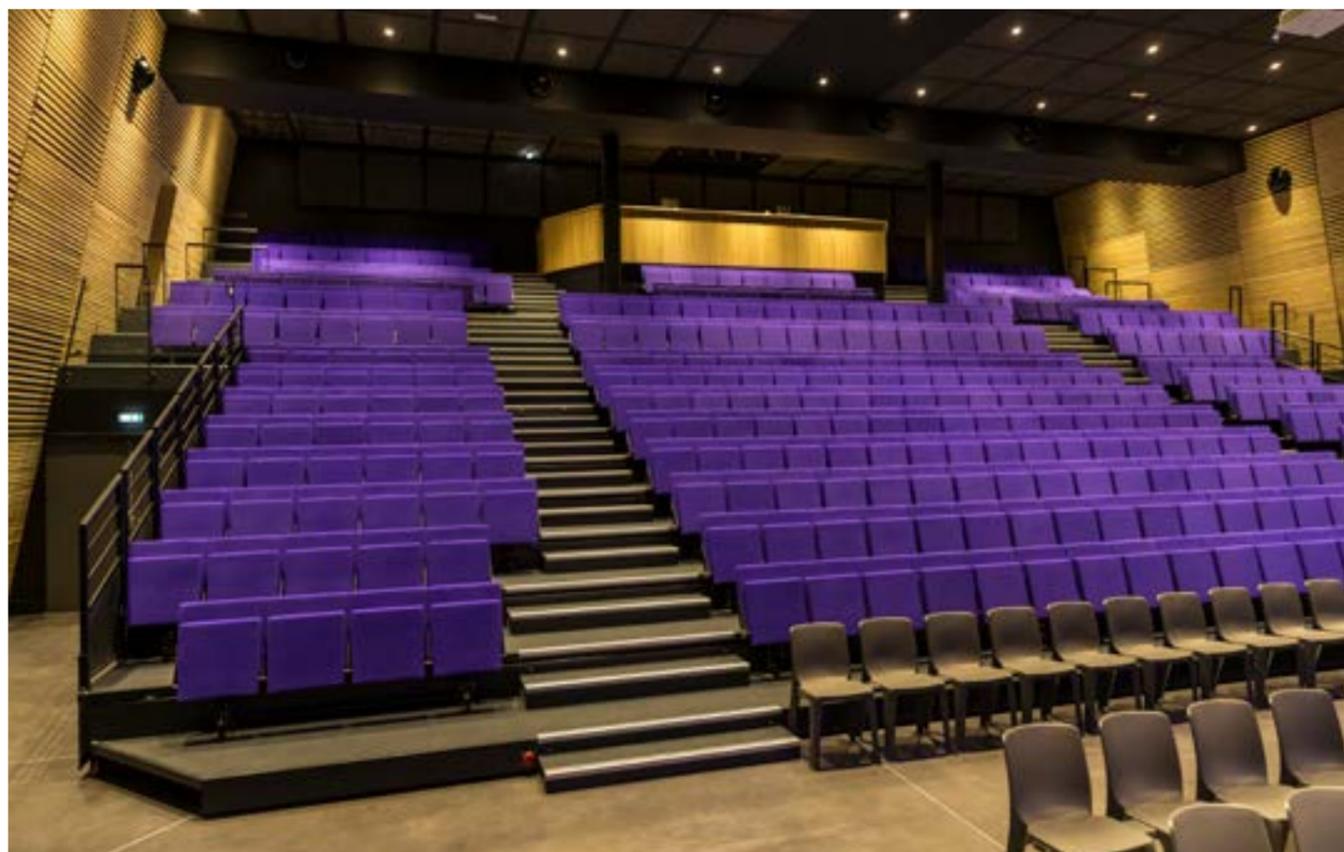

## Plateau

Cadre de scène : 13m

Mur à mur : 16,85m

Profondeur globale : 8,30m (nez de scène au mur lointain)

Profondeur : 7,80m (nez de scène au rideau du lointain)

Hauteur sous perches plafonnées : 5,95m

Hauteur sous IPN : 6,32m

5 perches motorisées

Rideau d'avant scène manuel

Rideau fond de scène manuel

Pendrillonnages et frises

Cyclorama fixe en fond de scène

## • SON

Console Yamaha TF3 - V3.01

### Façade

2 enceintes 15" Coda Audio  
2 sub 18" Coda Audio  
2 rappel 12" Coda Audio en passerelle  
4 front fill 5" Coda Audio

### Retours

4 DXR 12" Yamaha (retours amplifiés) - 4 pieds disponibles

### Micros

|                 |                        |             |
|-----------------|------------------------|-------------|
| 4 SM58          | 2 SM58 H.F – Série SLX | 4 D.I AR133 |
| 4 SM57          | 4 E904                 |             |
| 3 C451B         | 1 E906                 |             |
| 2 MK-012 Silver | 1 D6                   |             |

### Pieds

12 grands pieds de micros avec perchettes  
4 grands pieds de micros droit avec embase lourde  
5 petits pieds avec perchettes  
2 très petit pieds avec perchettes  
4 très petit pieds (pieds de conférence/bord de scène)

### Divers

2 intercoms H.F  
Casque audio fermé Beyerdynamic  
Lecteur audio CD, SD et USB  
Limiteur acoustique par bande d'octaves

## • LUMIÈRE

Console Zero 88 FLX S48 512 + Écran

### Projecteurs

8 PC 1000W Robert Juliat 310 HPC  
8 projecteurs LED Fresnel Sélécon RAMA  
8 projecteurs traditionnels PC 650W Sélécon ACLAIM  
8 projecteurs LED Fresnel RGBW Sélécon réf. PLFR1-03  
8 projecteurs LED RVB+W réf. SLIMKOLOR 1810 UHD  
8 découpe LED Sélécon réf. PLPROFILE1 (PLZS1MKII-2444-03) - 24-44° -  
4 découpes LED - Prolights Eclipse HD2 -DYBK - optique 15-30°  
2 projecteurs salle LED SUNRISE 4 Blinder Blanc chaud matricable réf. ML105  
1 Machine à brouillard UNIQUE 2.1

*Projecteurs câblés en 5pts*

48 circuits de gradateurs 10A

4 gradateurs nomade 3 pts - 4 circuits - 5 Amp - PC 16

6 platines

Face sur passerelle (voir plan)

## • VIDÉO

Vidéoprojecteur OPTOMA réf. WU515T - Mono-DLP 6000 Lumens - 10000:1-WUXGA - 1,26-2,268:1 - Entrées : HDBaseT, 2 x HDMI, DP, RJ45

Lecteur vidéo BLU-RAY Yamaha- réf. BD-S677BL port HDMI et USB - Télécommande IR

Connexion possible en HDMI depuis la régie ou le plateau côté cour


Écran fixe télécommandé 7 x 5,5m à mi-plateau

## • DIVERS

12 praticables de 2 m X 1 m avec hauteur possible de 20,40 et 60 cm

32 pieds de chaque hauteur (20/40/60) - Possible de faire 8 praticable de la même hauteur

# LOINTAIN

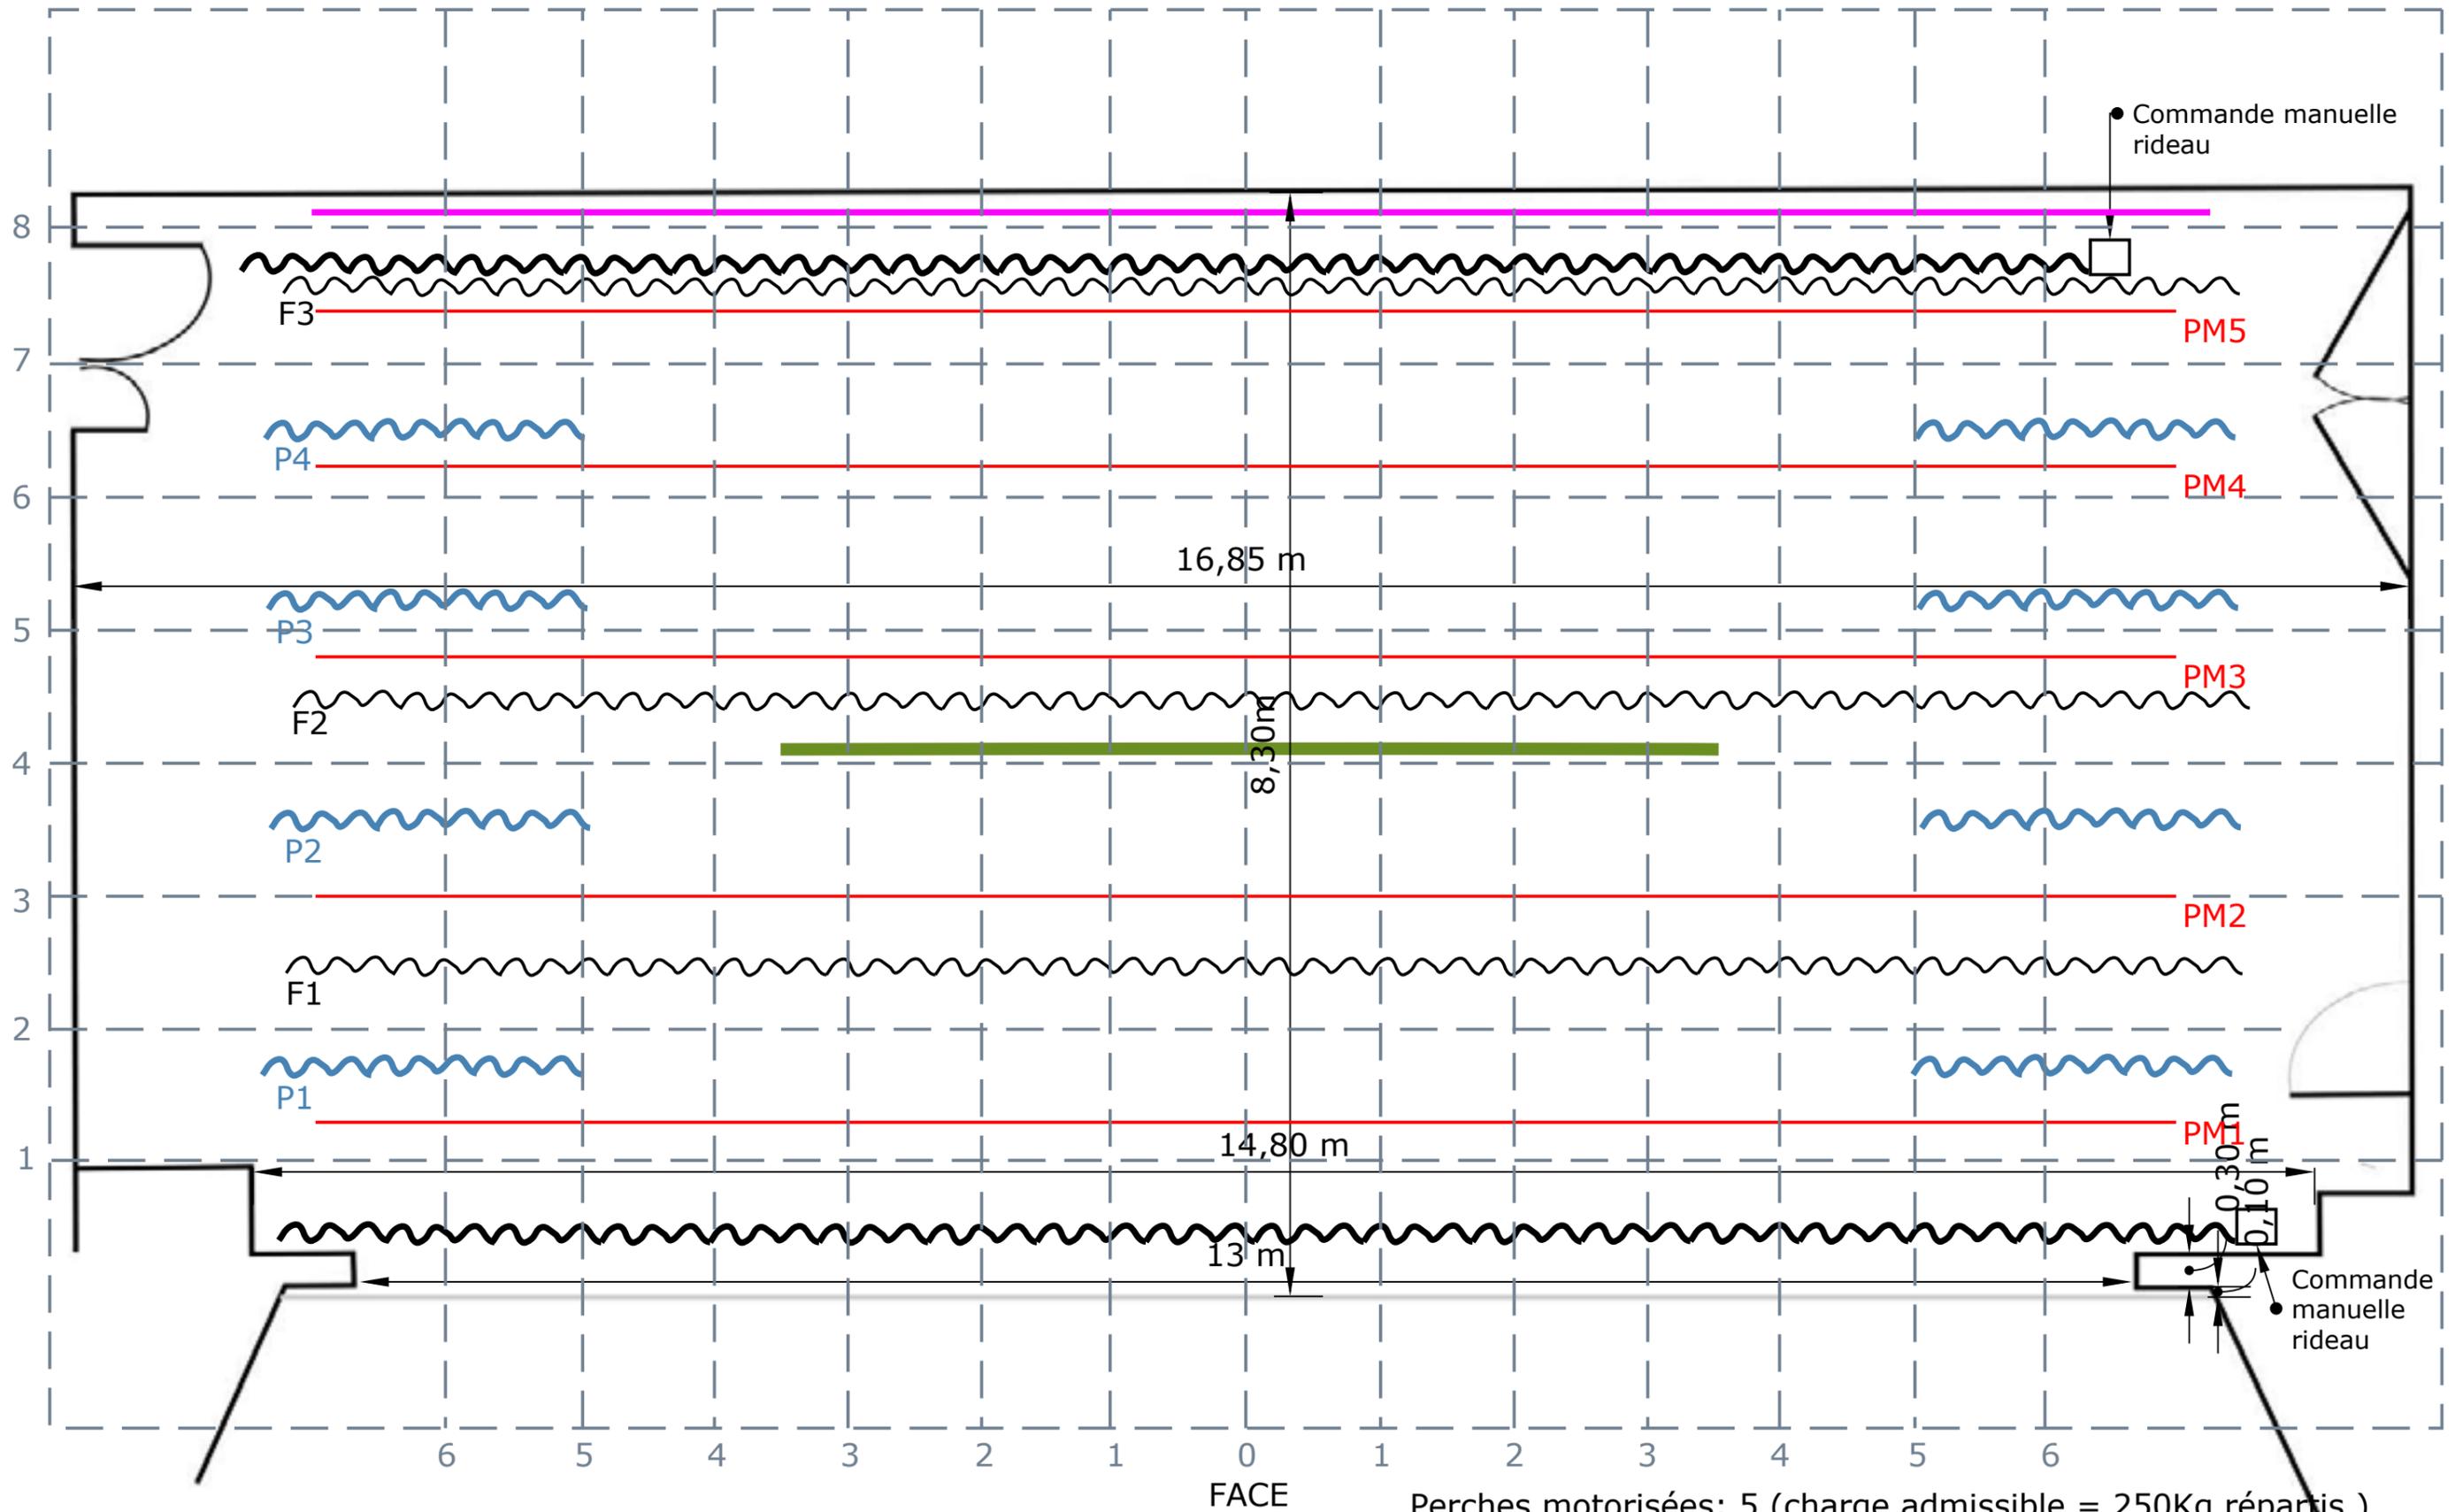

Perches motorisées: 5 (charge admissible = 250Kg répartis )

Longueur des perches: 13,20M

Hauteur des perches plafonnées: 5,95M

Hauteur de jeu des perches: env. 5,70/5,95M

Sol: Tapis de danse noir sur plancher bois

Distance sol->IPN: 6,32M

~~~~~ Frise (1,20M)


~~~~~ Rideau Face et Lointain



~~~~~ Pendrillon (1,43M)

———— Ecran video - 7M\*5,5M - Arrive à 0,33M du sol (La frise "F1" fait une ombre sur les 50 derniers centimètres->Image de 7\*5 max)

———— Cyclo (avec commande manuelle en passerelle niveau 1) - 10M - Arrive à 35cm du sol

LOINTAIN

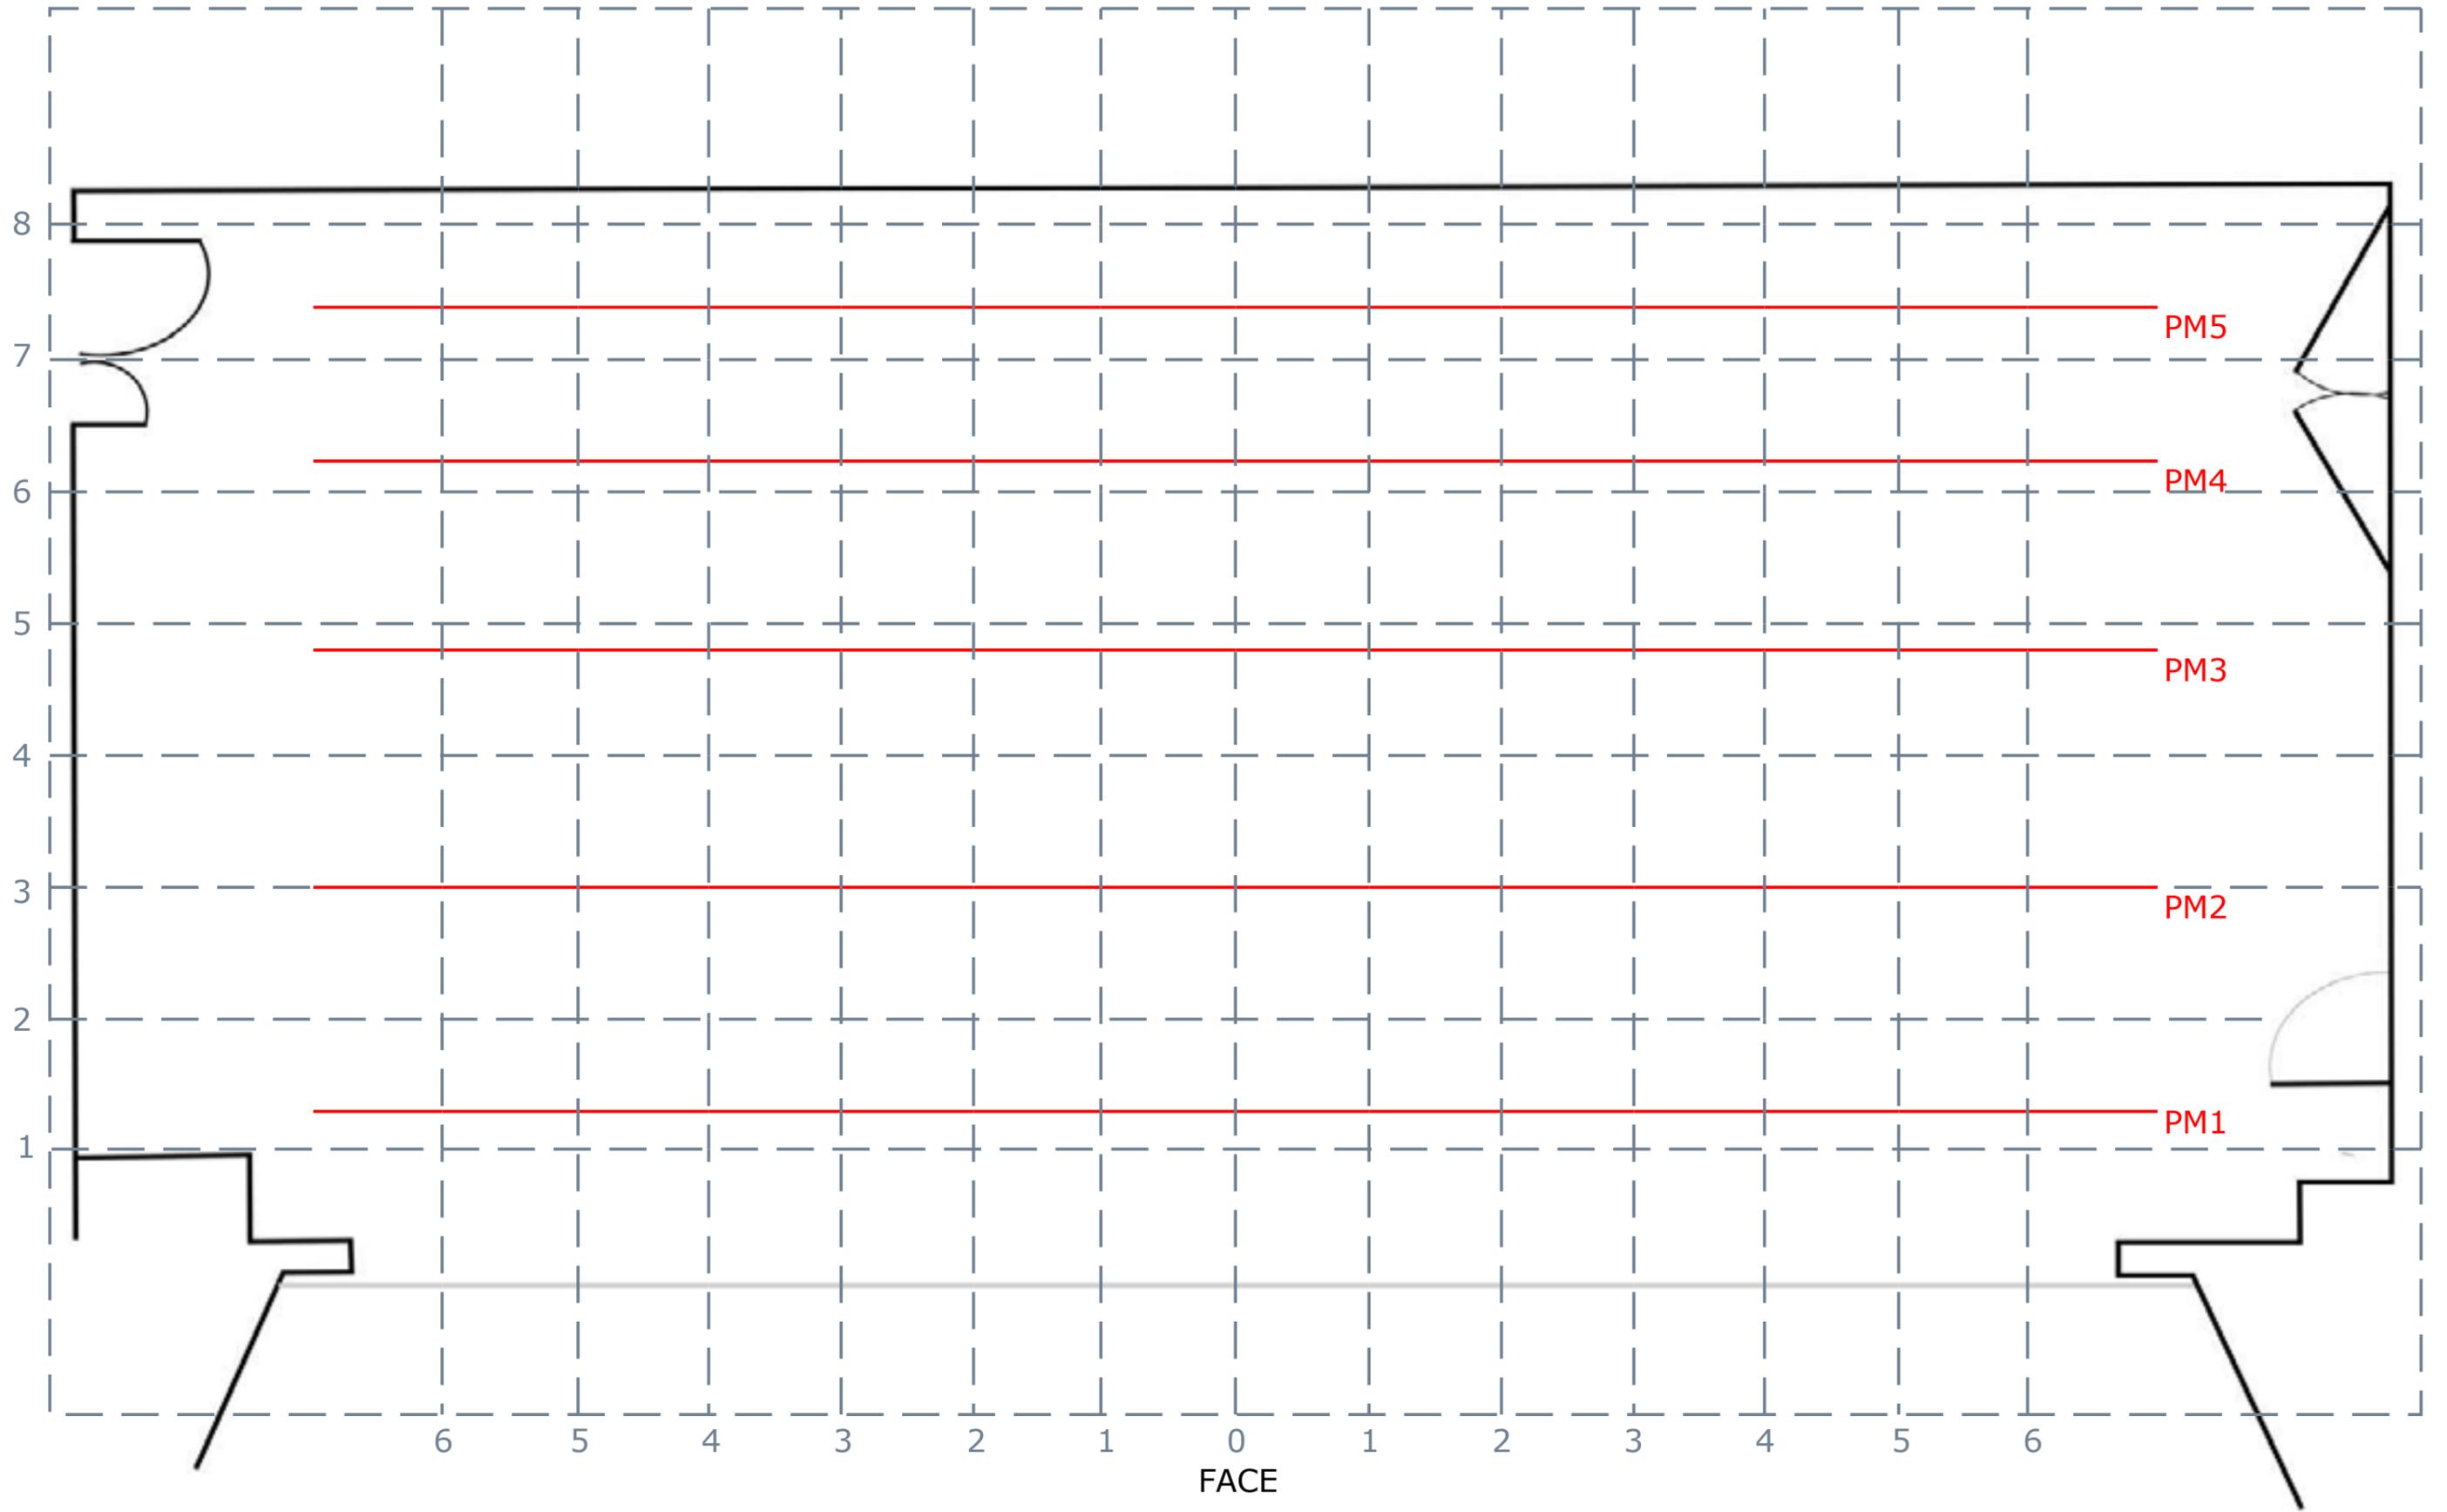

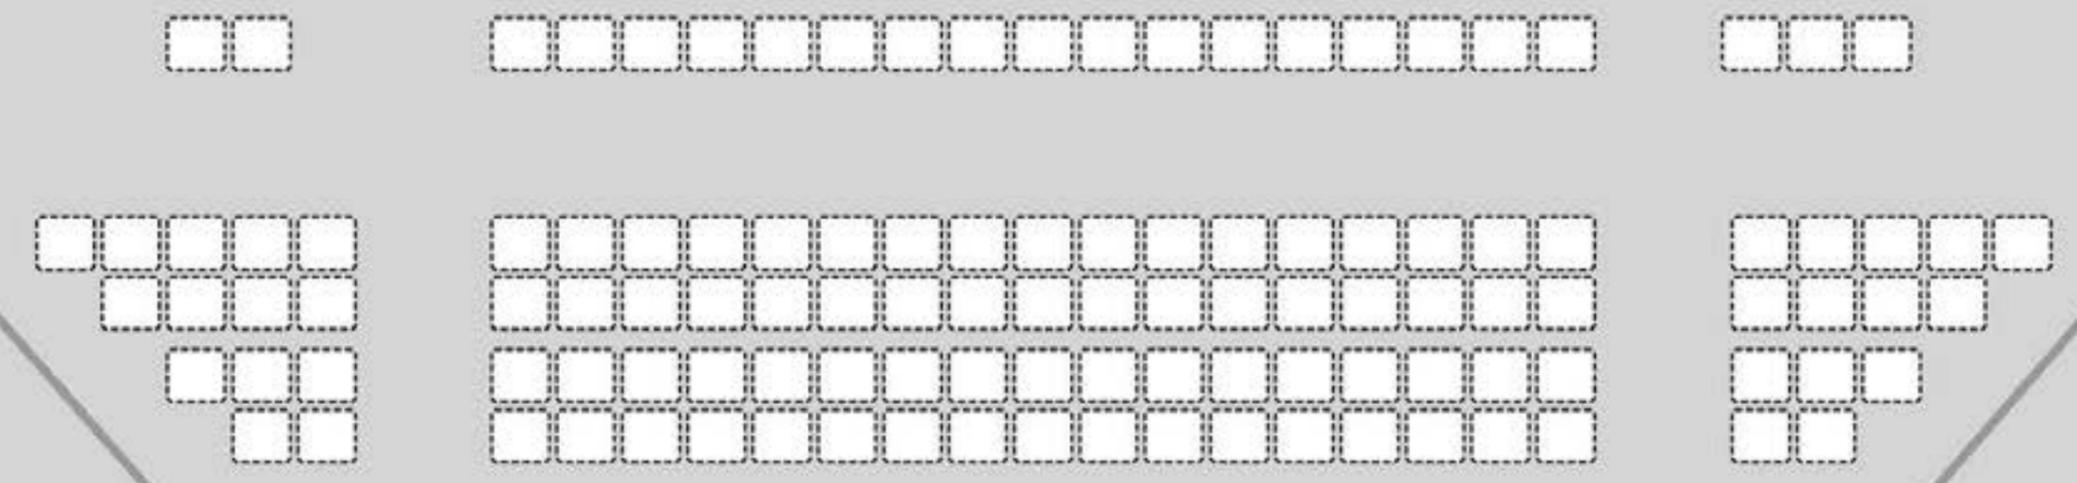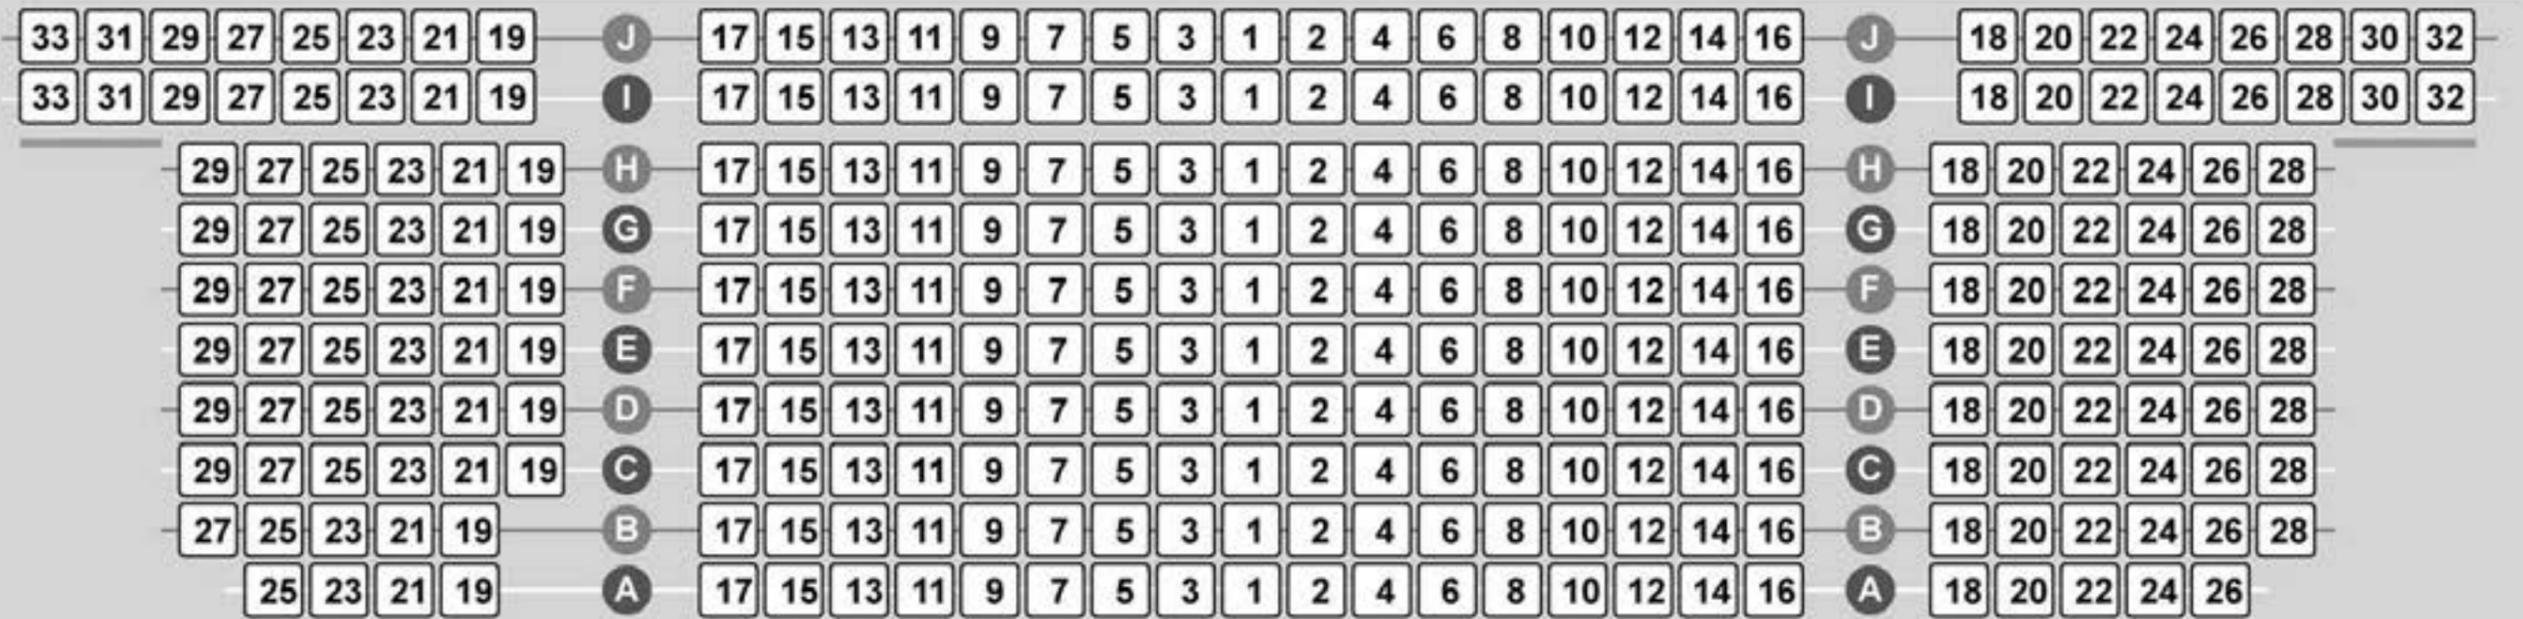

L'apARTé



- Fauteuils gradin
- Chaises parterre

512 places (394 gradin + 118 parterre)  
495 places dont 11 PMR